
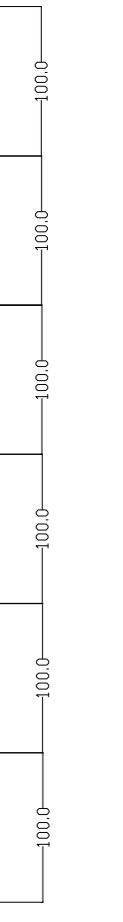


DEPARTEMENT DE SEINE ET MARNE

Plan  
Local  
d'Urbanisme

**VILLEBEON**

ELABORATION	1 ère REVISION	PIECE N°5.C.2.2
présentée le 15 octobre 2015	présentée le 1	ANNEXE
approuvée le 3 octobre 2015	approuvée le 1	SANITAIRE
approuvée le 9 décembre 2015	approuvée le 1	ASSAINISSEMENT
mise à jour le 1		Echelle 1 / 5000
modifiée le 1		WSPC d'assainissement à la décharge de...

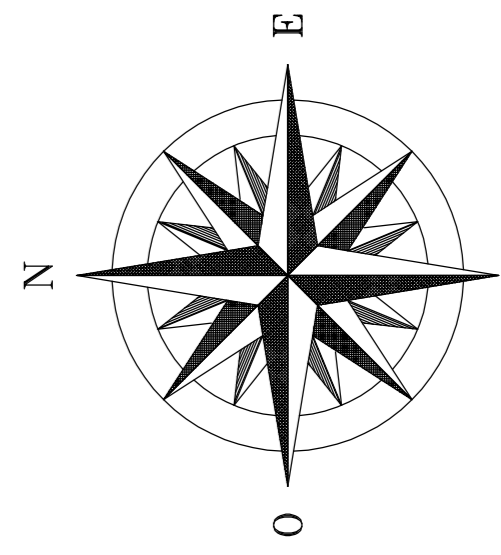

**LÉGENDE**

- réseau d'assainissement existant  
(source : lotissement la Chapelle des Tuillers)
- Mère
- ▲ station d'épuration