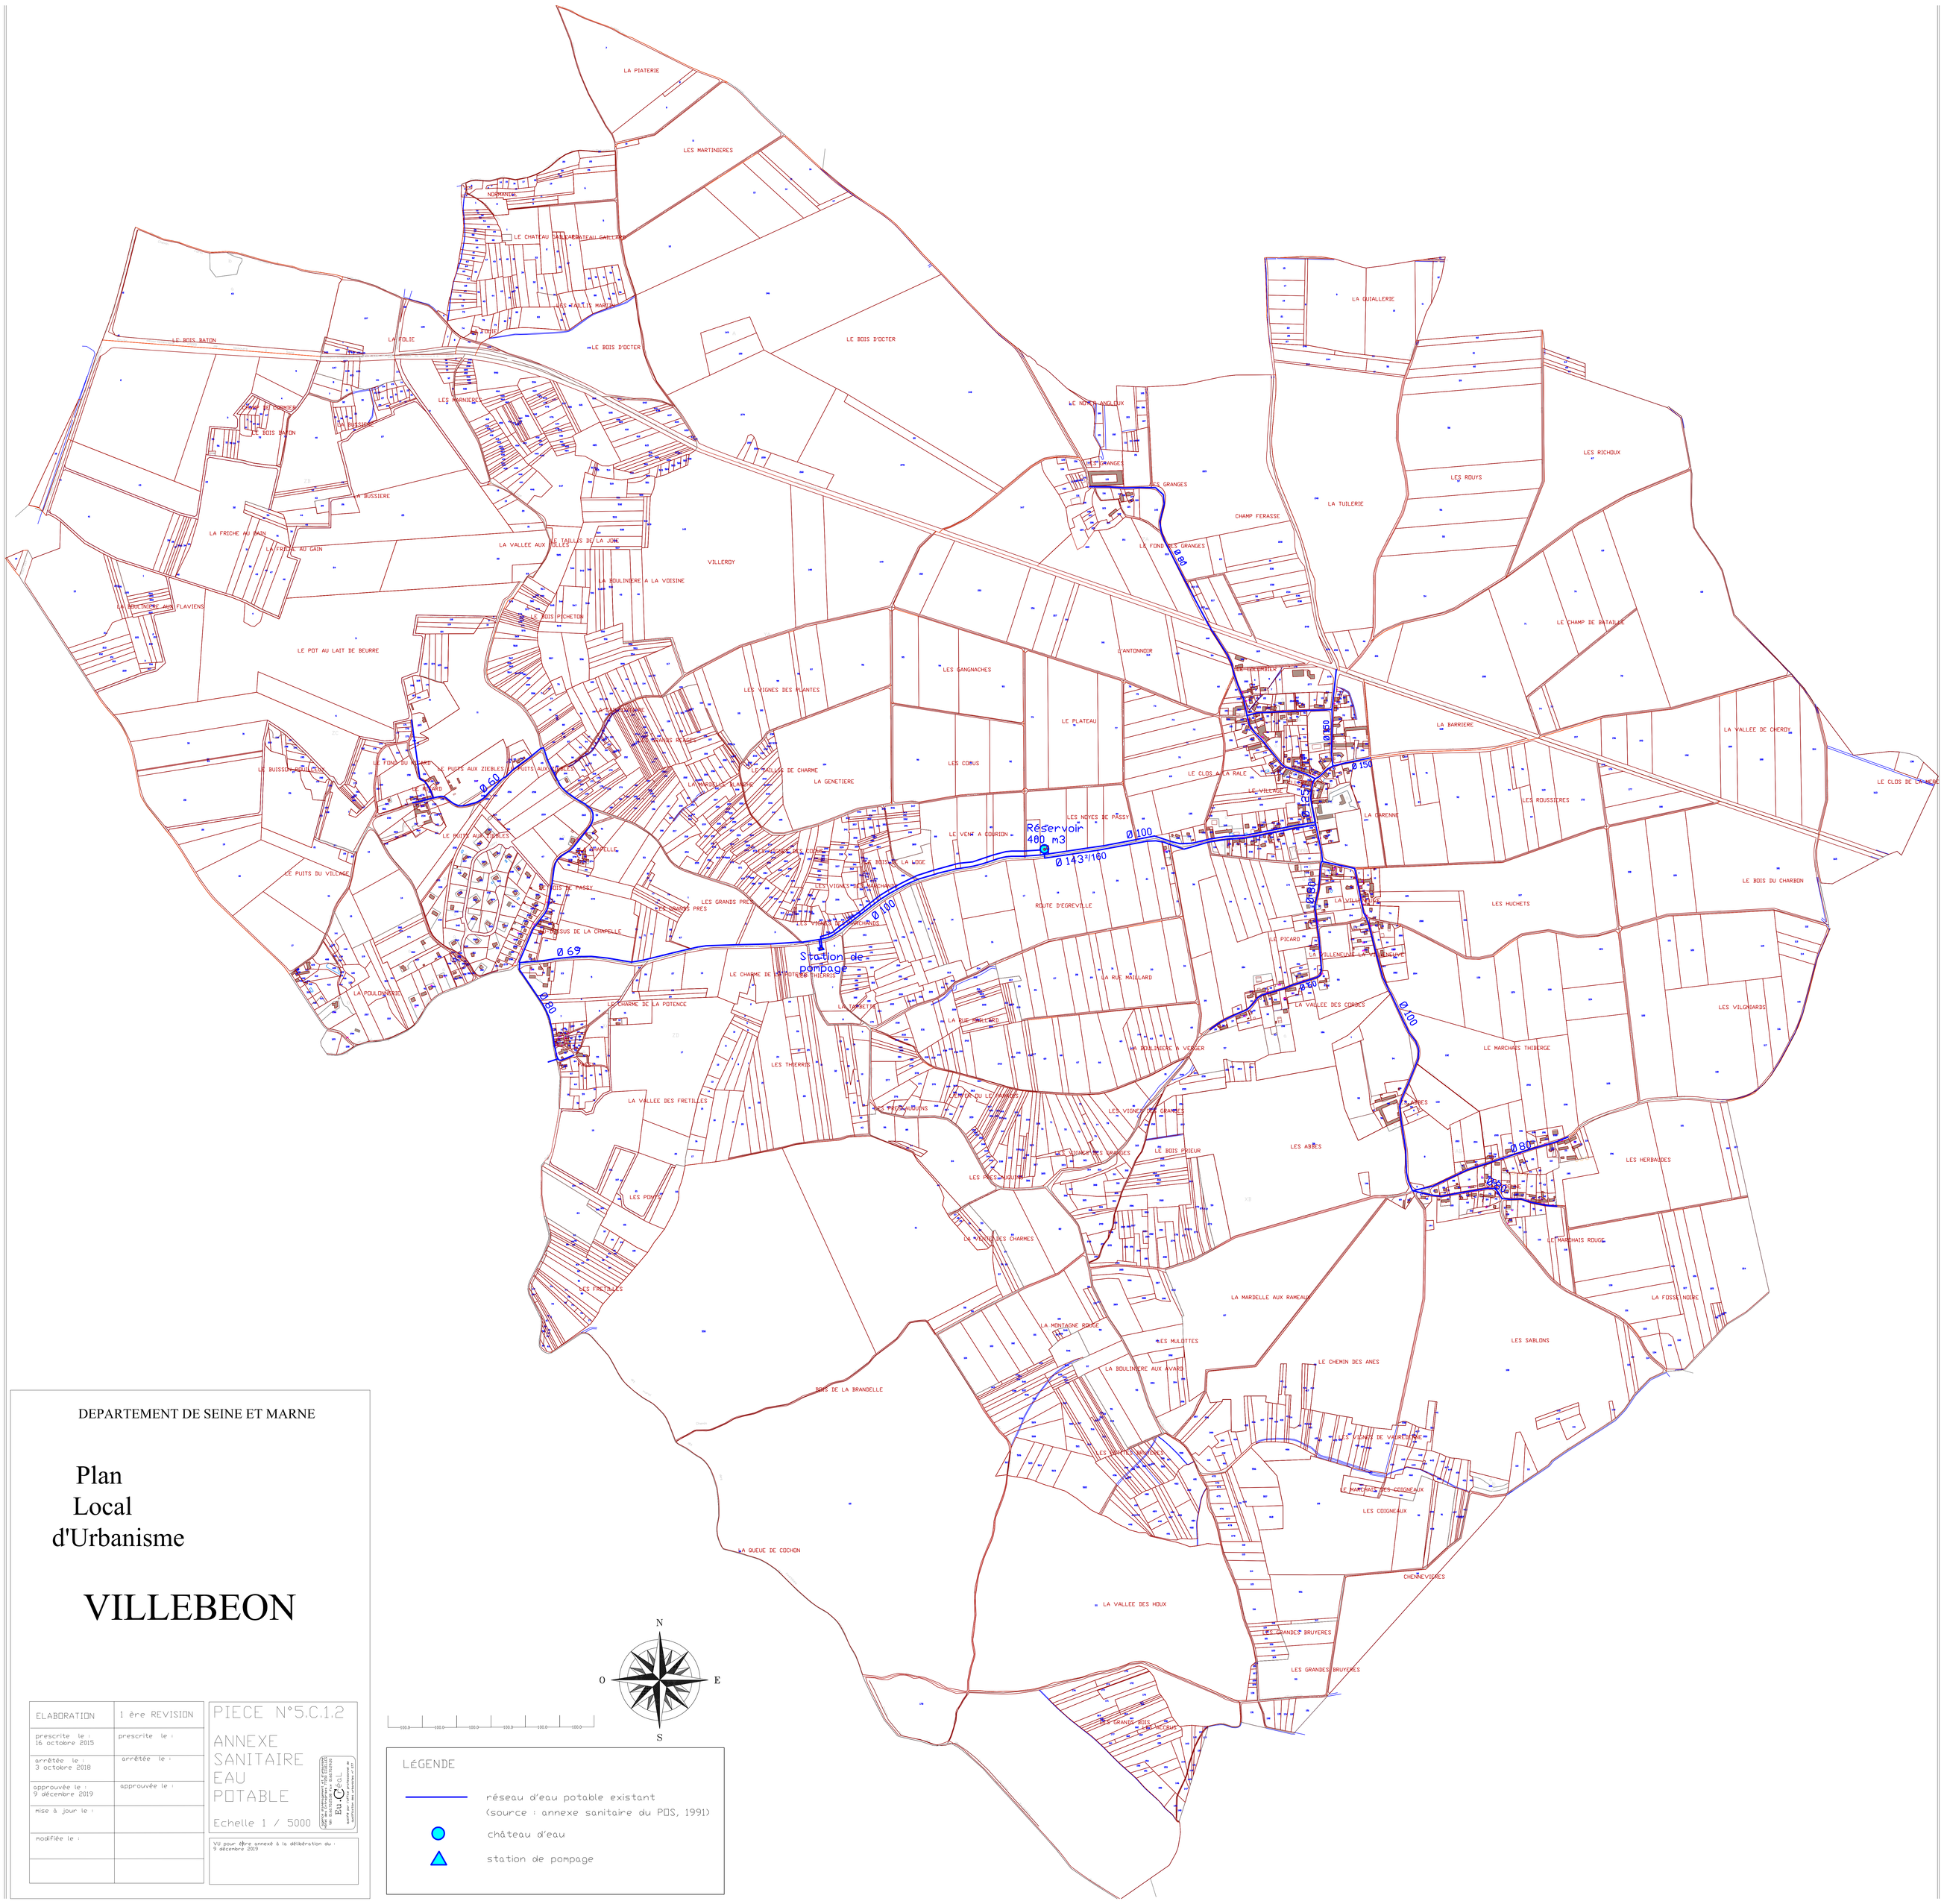

DEPARTEMENT DE SEINE ET MARNE

Plan Local d'Urbanisme

VILLEBEON

ELABORATION	1 ère REVISION
prescrite le : 16 octobre 2015	prescrite le :
arrêtée le : 3 octobre 2018	arrêtée le :
approuvée le : 9 décembre 2019	approuvée le :
mise à jour le :	
modifiée le :	

PIECE N°5.C.1.2

ANNEXE SANITAIRE EAU POTABLE

Echelle 1 / 5000

Agence d'enseignement et de conseil en Ecologie et Urbanisme - 75 bis, rue Claude Bernard - 75005 PARIS
Tél. : 01 44 17 70 20 - Fax : 01 44 17 70 20 - Mail : 01 44 17 70 20 - Web : 01 44 17 70 20
Eu.C.eaL
Société par Actions Simplifiée au Capital de 100 000 euros - Siège Social : 75 bis, rue Claude Bernard - 75005 PARIS

VU pour être annexé à la délibération du : 9 décembre 2019

LÉGENDE

- réseau d'eau potable existant (source : annexe sanitaire du POS, 1991)
- château d'eau
- station de pompage